



TRIPLE SALTO

PIKOR TEATRO

ESPACIO ESCÉNICO:

- 9 m de Ancho
- 7 m de Fondo
- 6 m de Altura (varas)

Cámara negra

Potencia Eléctrica: 30 Kw / 380v

ILUMINACIÓN:

- DIMMER 24 CANALES DMX
- 8 RECORTES IKW ZOOM 18/38°
- 4 IRIS
- 25 PCS 1KW + VISERAS
- 4 PAR LED RGBW 18 X 8 W (APORTA LA COMPAÑIA)
- 2 PANORAMAS O CONTROL DE LUZ DE SALA DESDE CABINA
- X1 SALIDA DE SEÑAL DMX DESDE DIMMER

SONIDO:

- Pas
- 2 MONITORES EN ESCENARIO
- MESA DE SONIDO 7 CANALES
- REPRODUCTOR DE Cds
- 3 MICROFONOS AMBIENTE + TRES PIES
- 2 ENVÍOS XLR DE ESCENARIO A CABINA

AUDIOVISUALES:

- 2 CIRCUITOS DIRECTOS 220V EN TELON DE FONDO A NIVEL DE SUELO (INDEPENDIENTES DE DIMMER)
- 1 ENVÍO BNC O RCA DE ESCENARIO A CABINA
- 2 ENVÍOS VGA DE CABINA A ESCENARIO O 10 ENVÍOS BNC DE CABINA A ESCENARIO



TRIPLE SALTO

PIKOR TEATRO

PERSONAL:

- Responsable técnico de sala
- 2 personas de carga y descarga

OTROS:

- Escalera de tijera para enfoque
- Camerinos para 4 personas
- Montaje: 6 h / Desmontaje: 90 min.

NECESIDADES TÉCNICAS MÍNIMAS

ESPACIO ESCÉNICO (Medidas mínimas):

- 7 m de Ancho
- 5,5 m de Fondo
- 4 m de Altura

Cámara negra


Potencia eléctrica (mínima): 15 Kw / 380v

PERSONAL:

- Responsable técnico de sala
- 2 personas de carga y descarga


OTROS:

- Escalera de tijera para enfoque, 4 m (mínimo)
- Camerinos para 4 personas
- Montaje: 6 h / Desmontaje: 1 h

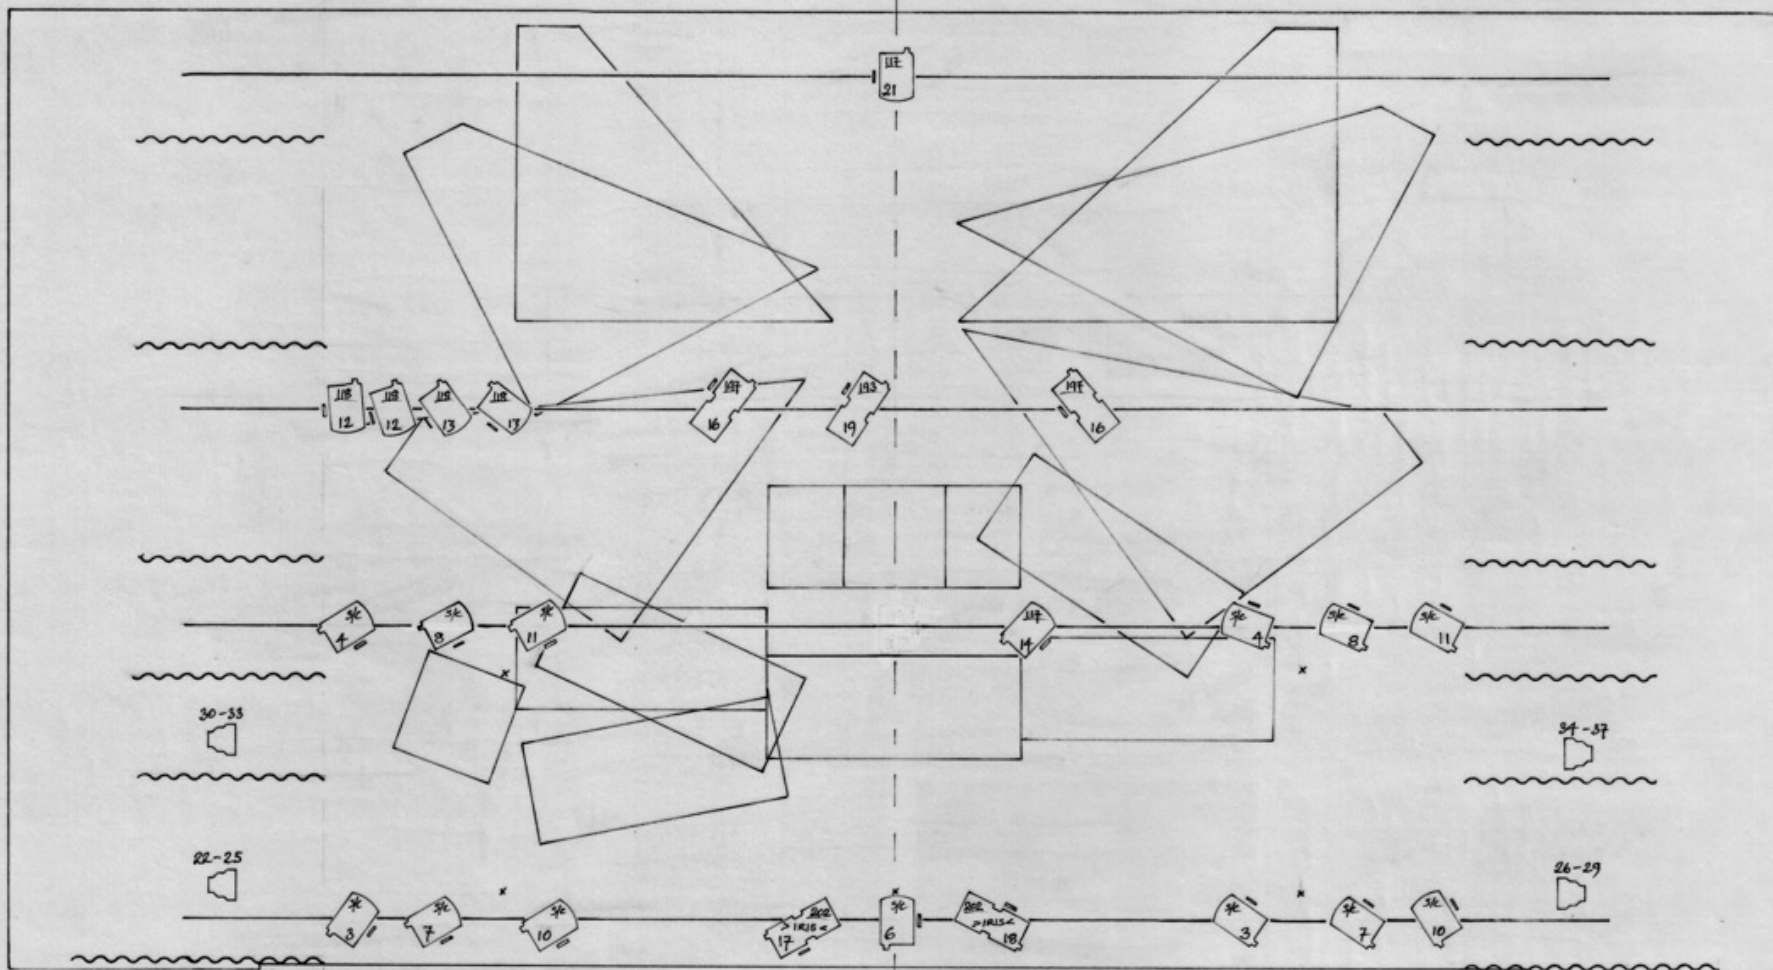

"TRIPLE SALTO"
 PIKOR TEATRO
 Luz-Tom Donnellan
 ABRIL 2014
 ESCALA 1:25
 VERSION QIRA-V1.2

VARRAS COLGANTES A 550-600cm	
8	RECORTE 1kW ZOOM 18/38°
25	PLANO CONVEXO 1kW + VARRAS
4	LED PAR R & B W 18 x 8 W

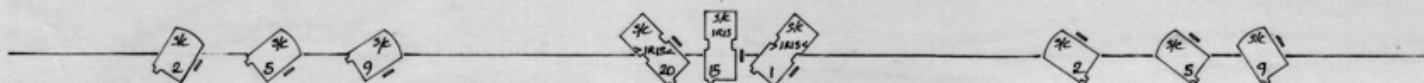

0.50 0.75



CONTACTO:


Pikor Teatro

C\Resbaladero 4 01120 Maeztu (Álava)

Tel. 945 41 00 60 Móvil. 656 79 92 94

info@pikorteatro.com

www.pikorteatro.com

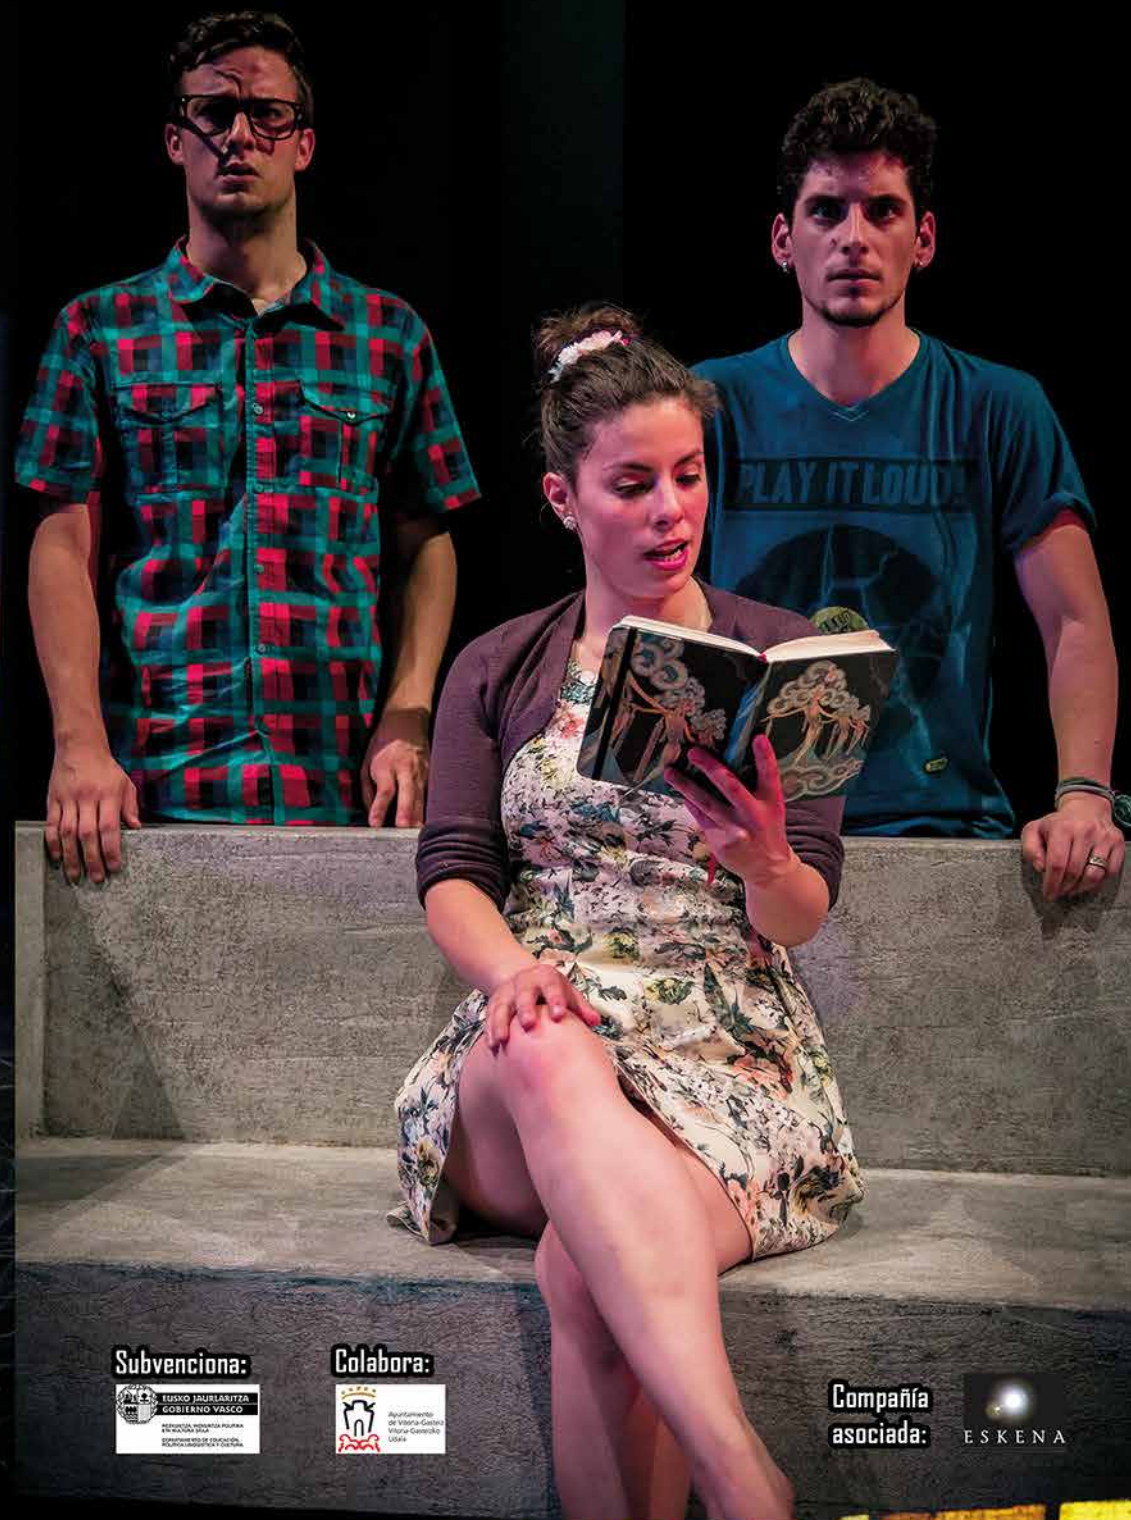

Subvenciona:



Colabora:



**Compañía
asociada:**

